


Angaben ohne Gewähr  
Änderungen vorbehalten

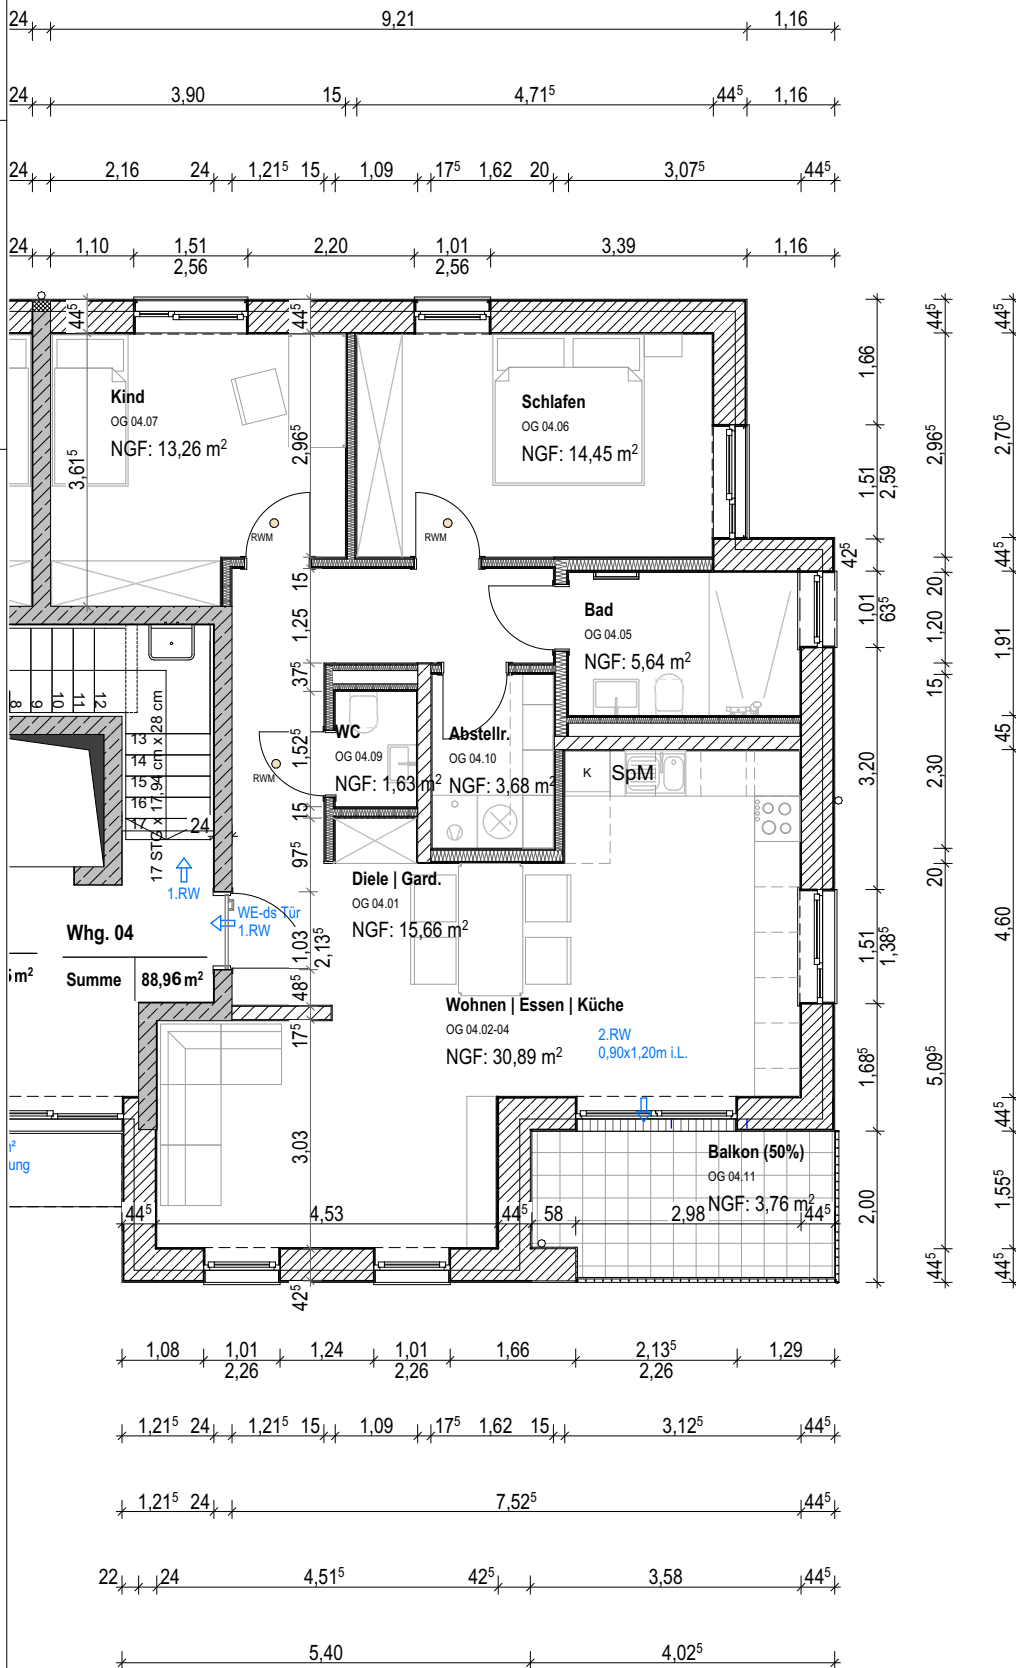

## Vermietungsplan

### MFH 4 WE 4

**BAUVORHABEN:**  
Zehnthofstraße 8-14  
52382 Niederzier

Gemarkung: Huchem-Stammeln  
Flur: 4  
Flurstück: 721

**BAUHERR:**

Dürener Bauverein  
Grüngürtel 31  
52351 Düren  
Tel: 02421/3909-54  
Fax: 02421/3909-70  
E-Mail: info@bauverein-dn.de

**PLANUNG:**

Dürener Bauverein  
Grüngürtel 31  
52351 Düren  
Tel: 02421/3909-54  
Fax: 02421/3909-70  
E-Mail: info@bauverein-dn.de

Maßstab	Blattgröße
1:100	420x420
Datum	Planersteller
30.10.2024	JK

Zehnthofstraße 8, Obergeschoss rechts