

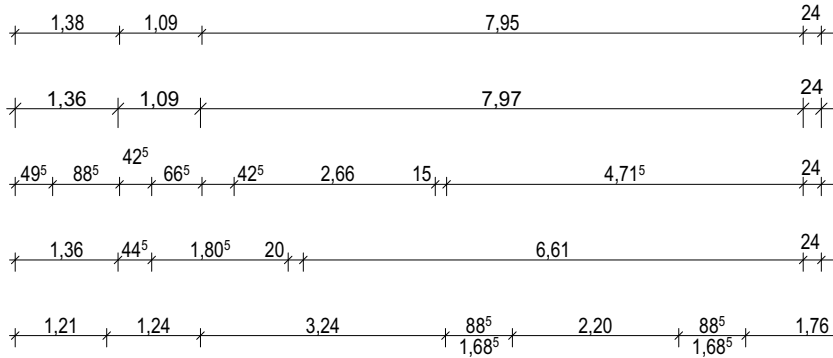


Zehnthofstraße 8, Staffelgeschoss links

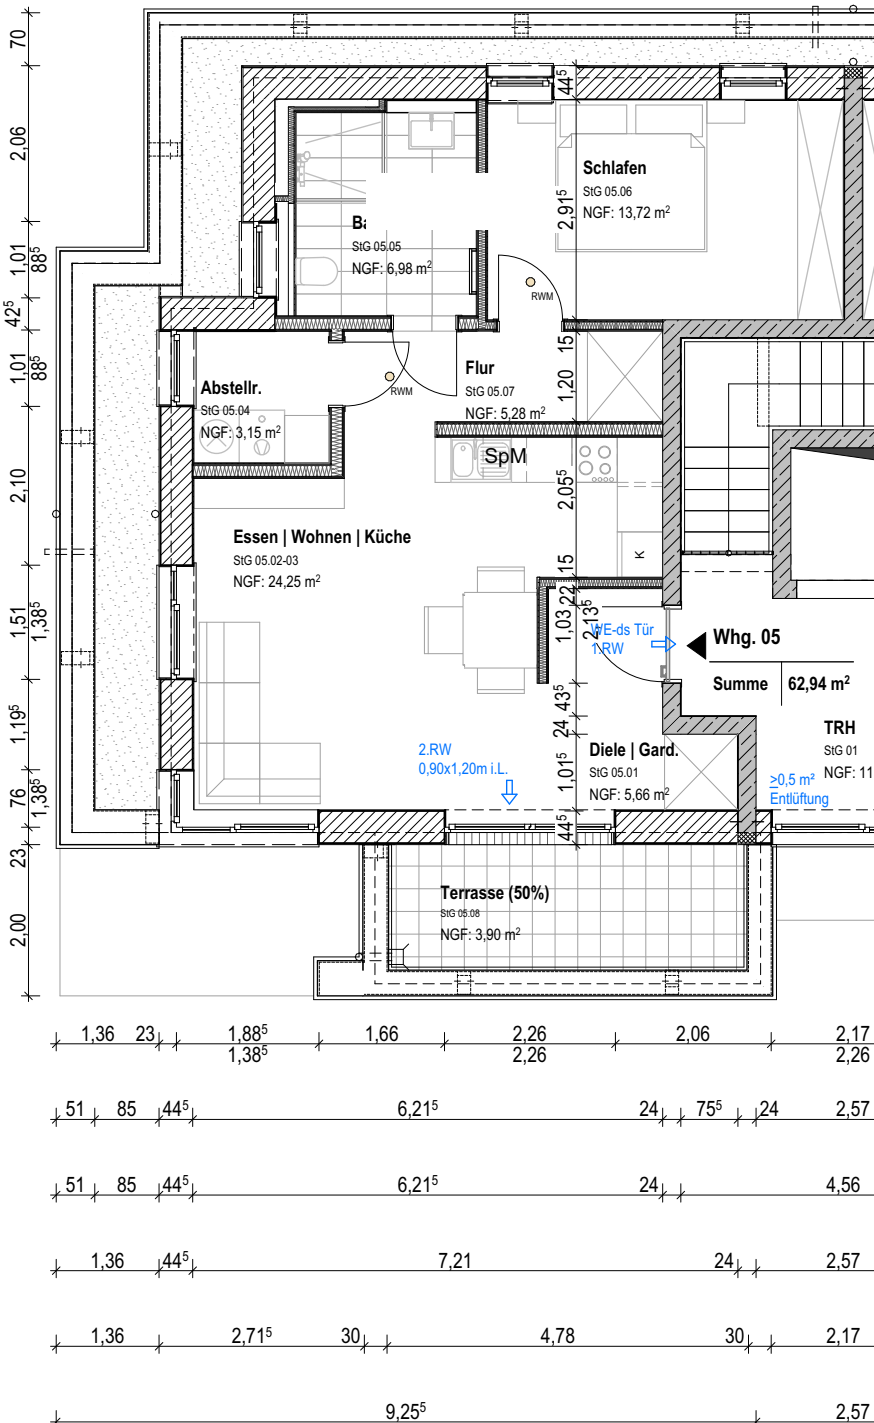

Angaben ohne Gewähr
Änderungen vorbehalten

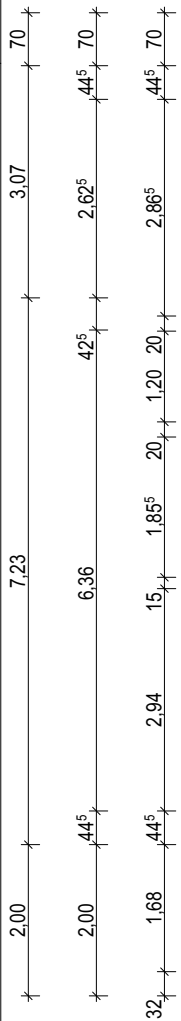

Vermietungsplan

MFH 4 WE 5

BAUVORHABEN:
Zehnthofstraße 8-14
52382 Niederzier

Gemarkung: Huchem-Stammeln
Flur: 4
Flurstück: 721

BAUHERR:

Dürener Bauverein
Grüngürtel 31
52351 Düren
Tel: 02421/3909-54
Fax: 02421/3909-70
E-Mail: info@bauverein-dn.de

PLANUNG:

Dürener Bauverein
Grüngürtel 31
52351 Düren
Tel: 02421/3909-54
Fax: 02421/3909-70
E-Mail: info@bauverein-dn.de

Maßstab	Blattgröße
1:100	420x420
Datum	Planersteller
30.10.2024	JK